

**Legende:**


- ▽ OK Konstruktion absolut
- △ UK Konstruktion absolut
- Schnitt
- - - Schnitt konstruiert
- Aufsicht
- - - Aufsicht konstruiert
- · · · · Projektion
- · · · · Verdeckt

Das 5x5m Punktraster dient der Überlagerung von Grundrissen, Schnitten und Ansichten.

Alle Maße sind bezogen auf +/- 0,00m (OK Türschwelle Eingang EG)

ALLE MAßE SIND AM BAU ZU PRÜFEN!  
ALLE MAßE SIND LICHT E MAßE!

Ansicht Nordost  
Wohnhaus – Theodor–Heuss–Strasse 51 Lachen–Speyerdorf

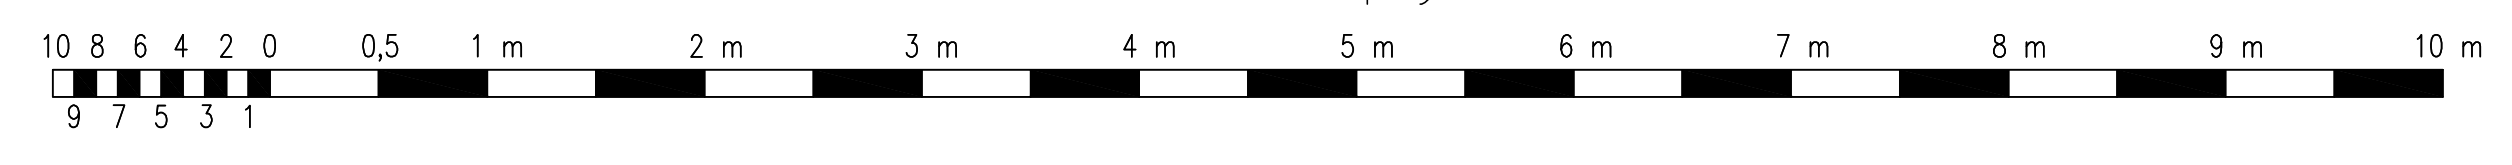

**Theodor-Heuss-Strasse 51  
Lachen-Speyerdorf**

AUFMAß

**Historische Bauforschung  
Lorenz FRANK M.A.**  
Archivforschung · Bestandsdokumentation · Bauforschung · Denkmalpflege

EMMERICH-JOSEF-STRASSE 13  
55118 MAINZ  
TEL. 06131/834535  
FAX. 06131/834525

GEMESSEN UND GEZEICHNET  
DANIEL KIRSCH DIPL.-ING. (FH)  
KURFÜRSTENSTRASSE 14  
55118 MAINZ  
T. 06430/0131/0291929  
M. 06430/017823770950

PLAN  
**Ansicht Nordost**

MAßSTAB M 1:50	GEZ. / DATUM K 10/2015
PLANSTAND BESTAND	BLATTNR. ANS 002