

Legende:


- BM Bogenmitte absolut
- BE Bogenende absolut
- BRH Brüstungshöhe ab OKFFB
- lichte Öffnungsweite
- lichte Öffnungshöhe
- ▽ OK Konstruktion absolut
- △ UK Konstruktion absolut
- Schnitt
- - - - - Schnitt konstruiert
- Aufsicht
- - - - - Aufsicht konstruiert
- Projektion
- - - - - Verdeckt
- Bogen
- · — Schnittlinie / Horizont

Das 5x5m Punktraster dient der Überlagerung von Grundrissen, Schnitten und Ansichten.

Alle Maße sind bezogen auf +/- 0,00m (OK Türschwelle Eingang EG)

ALLE MAßE SIND AM BAU ZU PRÜFEN!
ALLE MAßE SIND LICHTE MAßE!

Grundriss Erdgeschoss
Wohnhaus – Theodor-Heuss-Strasse 51 Lachen-Speyerdorf

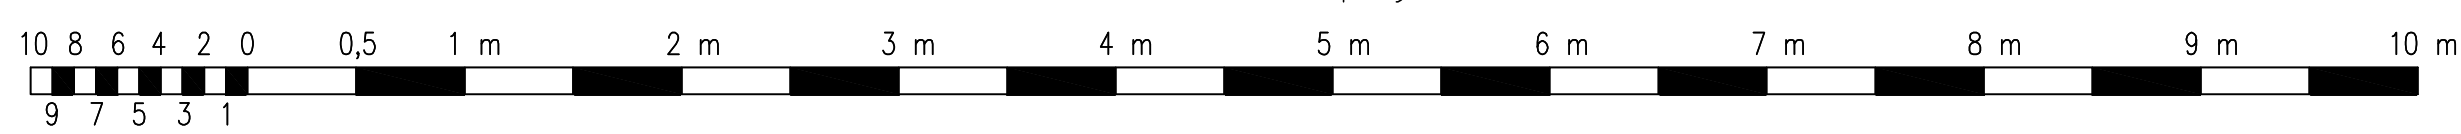

Theodor-Heuss-Strasse 51
Lachen-Speyerdorf

AUFMAß
Historische Bauforschung
Lorenz FRANK M.A.
Archivforschung · Baudokumentation · Bauforschung · Denkmalpflege
EMMERICH-JOSEF-STRASSE 13
55118 MAINZ
TEL. 06131834535
FAX. 06131834525

GEMESSEN UND GEZEICHNET
DANIEL KIRSCH DIPL.-ING. (FH)
KURPFÜRSTENSTRASSE 14
55118 MAINZ
T. 0649091312291920
M. 06490917623779950

PLAN
Grundriss Erdgeschoss

MAßSTAB M 1:50	GEZ. / DATUM K 10/2015
PLANSTAND BESTAND	BLÄTTNR. GR 001