



Legende:


- ▽ OK Konstruktion absolut
- △ UK Konstruktion absolut
- Schnitt
- - - Schnitt konstruiert
- Aufsicht
- - - Aufsicht konstruiert
- Projektion
- - - Verdeckt

Das 5x5m Punktraster dient der Überlagerung von Grundrissen, Schnitten und Ansichten.

Alle Maße sind bezogen auf +/- 0,00m (OK Türschwelle Eingang EG)

ALLE MAßE SIND AM BAU ZU PRÜFEN!
ALLE MAßE SIND LICHTE MAßE!

Schnitt B-B
Wohnhaus – Theodor-Heuss-Strasse 51 Lachen-Speyerdorf

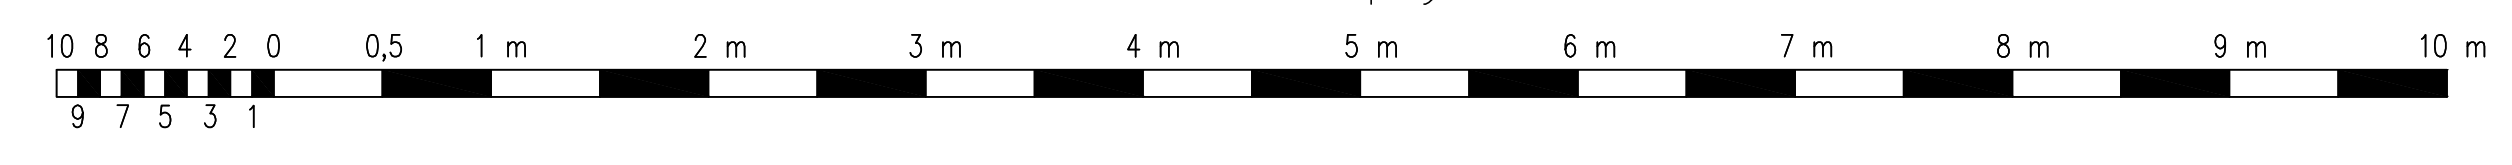

<p>Theodor-Heuss-Strasse 51 Lachen-Speyerdorf</p>	
<p>AUFMAß  Historische Bauforschung Lorenz FRANK M.A. <small>Archivforschung · Baubibliothek · Bauforschung · Denkmalpflege</small></p>	
<p>EMMERICH-JOSEF-STRASSE 13 55119 MAINZ TEL. 06131/834535 FAX. 06131/834525</p>	
<p>GEMESSEN UND GEZEICHNET DANIEL KIRSCH DIPL.-ING. (FH) KURFÜRSTENSTRASSE 14 55119 MAINZ T. 0049(0)6131/3291929 M. 0049(0)17623770950</p>	
<p>PLAN Schnitt B-B</p>	
<p>MAßSTAB M 1:50</p>	<p>GEZ. / DATUM K 10/2015</p>
<p>PLANSTAND BESTAND</p>	<p>BLATTNR. SCHN 002</p>