

Legende:


- ▽ OK Konstruktion absolut
- △ UK Konstruktion absolut
- Schnitt
- - - Schnitt konstruiert
- Aufsicht
- - - Aufsicht konstruiert
- · · · · Projektion
- · · · · Verdeckt

Das 5x5m Punktraster dient der Überlagerung von Grundrissen, Schnitten und Ansichten.

Alle Maße sind bezogen auf +/- 0,00m (OK Türschwelle Eingang EG)

ALLE MAßE SIND AM BAU ZU PRÜFEN!
ALLE MAßE SIND LICHTE MAßE!

Ansicht Nordwest
Wohnhaus – Theodor–Heuss–Strasse 51 Lachen–Speyerdorf

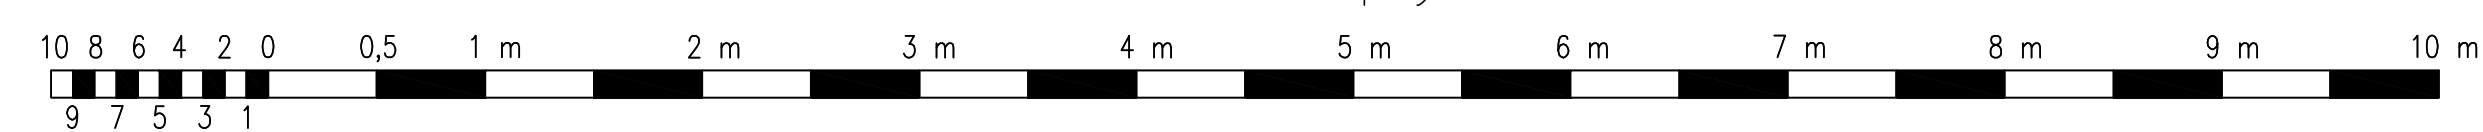

<p>Theodor-Heuss-Strasse 51 Lachen-Speyerdorf</p>	
<p>AUFMAß</p> <p>Historische Bauforschung Lorenz FRANK M.A.</p> <p><small>Archivforschung · Baudokumentation · Bauforschung · Denkmalpflege</small></p> <p>EMMERICH-JOSEF-STRASSE 13 55116 MANNZ TEL. 06131/834535 FAX. 06131/834525</p>	
<p>GEMESSEN UND GEZEICHNET</p> <p>DANIEL KIRSCH Dipl.-Ing. (FH) KURFÜRSTENSTRASSE 14 55118 MANNZ T. 0649/06131/3291929 M. 0649/017623770950</p>	
<p>PLAN</p> <p>Ansicht Nordwest</p>	
<p>MASSTAB</p> <p>M 1:50</p>	<p>GEZ. / DATUM</p> <p>K 10/2015</p>
<p>PLANSTAND</p> <p>BESTAND</p>	<p>BLATTNR.</p> <p>ANS 003</p>