



**Legende:**


- ▽ OK Konstruktion absolut
- △ UK Konstruktion absolut
- Schnitt
- - - - - Schnitt konstruiert
- Aufsicht
- - - - - Aufsicht konstruiert
- Projektion
- - - - - Verdeckt

Das 5x5m Punktraster dient der Überlagerung von Grundrissen, Schnitten und Ansichten.

Alle Maße sind bezogen auf +/- 0,00m (OK Türschwelle Eingang EG)

ALLE MAßE SIND AM BAU ZU PRÜFEN!  
ALLE MAßE SIND LICHT E MAßE!

**Ansicht Südost**  
Wohnhaus – Theodor–Heuss–Strasse 51 Lachen–Speyerdorf

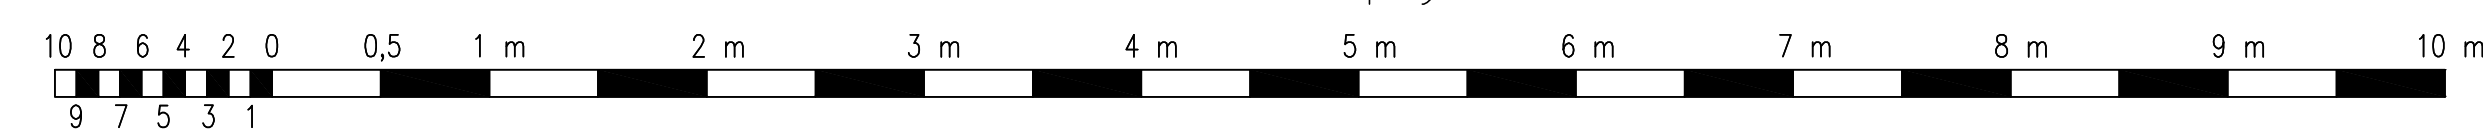

**Theodor-Heuss-Strasse 51  
Lachen-Speyerdorf**

**AUFMAß**

**Historische Bauforschung  
Lorenz FRANK M.A.**  
Archäoforschung · Bauforschung · Denkmalpflege

EMMERICH-JOSEF-STRASSE 13  
55116 MAINZ  
TEL. 06131/834535  
FAX. 06131/834525

**GEMESSEN UND GEZEICHNET**

DANIEL KIRSCH DPL.-ING. (FH)  
KURFÜRSTENSTRASSE 14  
55116 MAINZ  
T. 0649/0131/0291929  
M. 0649/017623770990

**PLAN**  
**Ansicht Südost**

<b>MASSTAB</b> M 1:50	<b>GEZ. / DATUM</b> K 10/2015
<b>PLANSTAND</b> BESTAND	<b>BLATTNR.</b> ANS 001