

Legende:


- BM Bogenmitte absolut
- BE Bogenende absolut
- BRH Brüstungshöhe ab OKFFB
- lichte Öffnungsbreite
- lichte Öffnungshöhe
- ▽ OK Konstruktion absolut
- △ UK Konstruktion absolut
- Schnitt
- - - Schnitt konstruiert
- Aufsicht
- - - Aufsicht konstruiert
- · · Projektion
- · · Verdeckt
- - - Bogen
- · — Schnittlinie / Horizont

Das 5x5m Punktraster dient der Überlagerung von Grundrissen, Schnitten und Ansichten.

Alle Maße sind bezogen auf +/- 0,00m (OK Türschwelle Eingang EG)

ALLE MAßE SIND AM BAU ZU PRÜFEN!
ALLE MAßE SIND LICHTe MAßE!

Grundriss 1.Obergeschoss
Wohnhaus – Theodor-Heuss-Strasse 51 Lachen-Speyerdorf

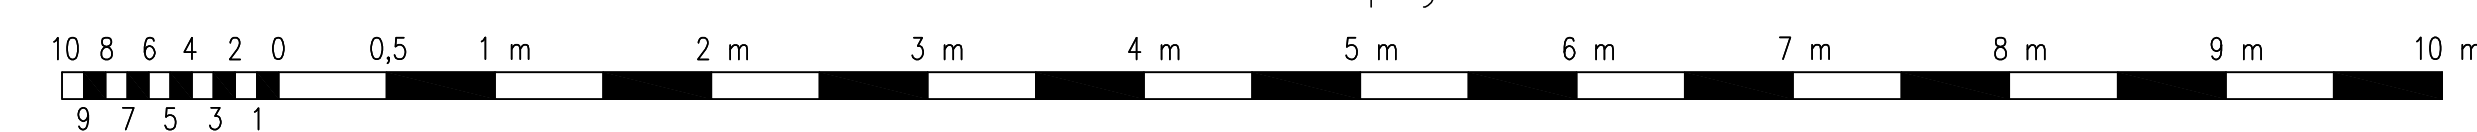

Theodor-Heuss-Strasse 51 Lachen-Speyerdorf	
<small>AUFMAß</small>  Historische Bauforschung Lorenz FRANK M.A. <small>Archivforschung · Baudokumentation · Bauforschung · Denkmalpflege</small>	
<small>EMMERICH-JOSEF-STRASSE 13 55116 MAINZ TEL. 06131/834535 FAX. 06131/834525</small>	
<small>GEMESSEN UND GEZEICHNET</small> <small>DANIEL KIRSCH DIPL.-ING. (FH) KURFÜRSTENSTRASSE 14 55118 MAINZ T. 0648/016131/3291929 M. 0648/017623770950</small>	
<small>PLAN</small> Grundriss 1.Obergeschoss	
<small>MASSTAB</small> M 1:50	<small>GEZ. / DATUM</small> K 10/2015
<small>PLANSTAND</small> BESTAND	<small>BLATTNR.</small> GR 002